מספר	תאריך	תיאור

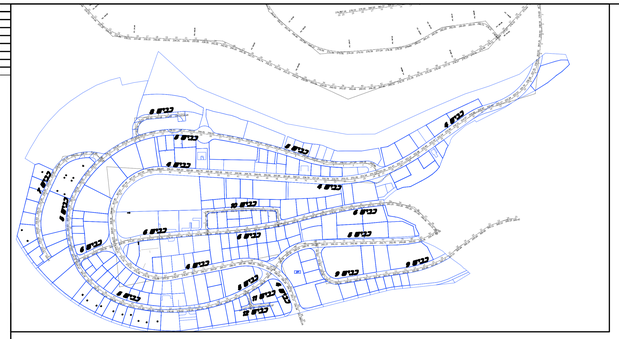

--מקרא--

- שביל אופניים
- מדרכה מרוצפת
- שטח גינון
- אספלט מחוכון
- כניסה למגרש
- גבול תב"ע
- אא' 23/23
- אגן 10/20
- אא' 17/25
- אא"מ
- עמודי תאורה
- מעקה הולכה
- עמודי תאורה קיים
- עמודי תאורה קיים לביטול
- גבול עבודות מכרז א

תכנית המכרז

מפתח גליונות

תרשים סביבה

עדכון / אישור:	לשכה:	לביצוע:	מוחזרת

שם מסמך:

מוצעת מקומית יפיע

שם פרויקט:

מתחם 4

שם תוכנית:

עדכון מתכנן לפרק כביש "כ"

הוכן	מיצוי		
אישר	מיצוי		
נבדק	מיצוי		
שרטט	01/12/2025		
מקנה מידה	1:250	מספר תוכנית	4002
מספר תיקיה	YAFA-135-15-400LONG		

אין לשנות מידות מהשרטוט הזה כפי שהוא מודפס. אין לאמוד מידות מתוך הגרפיקה. אין לאמוד מידות מתוך הגרפיקה אלא אך ורק מידות כתובות.

הנדסת כבישים ותנועה

BISAN
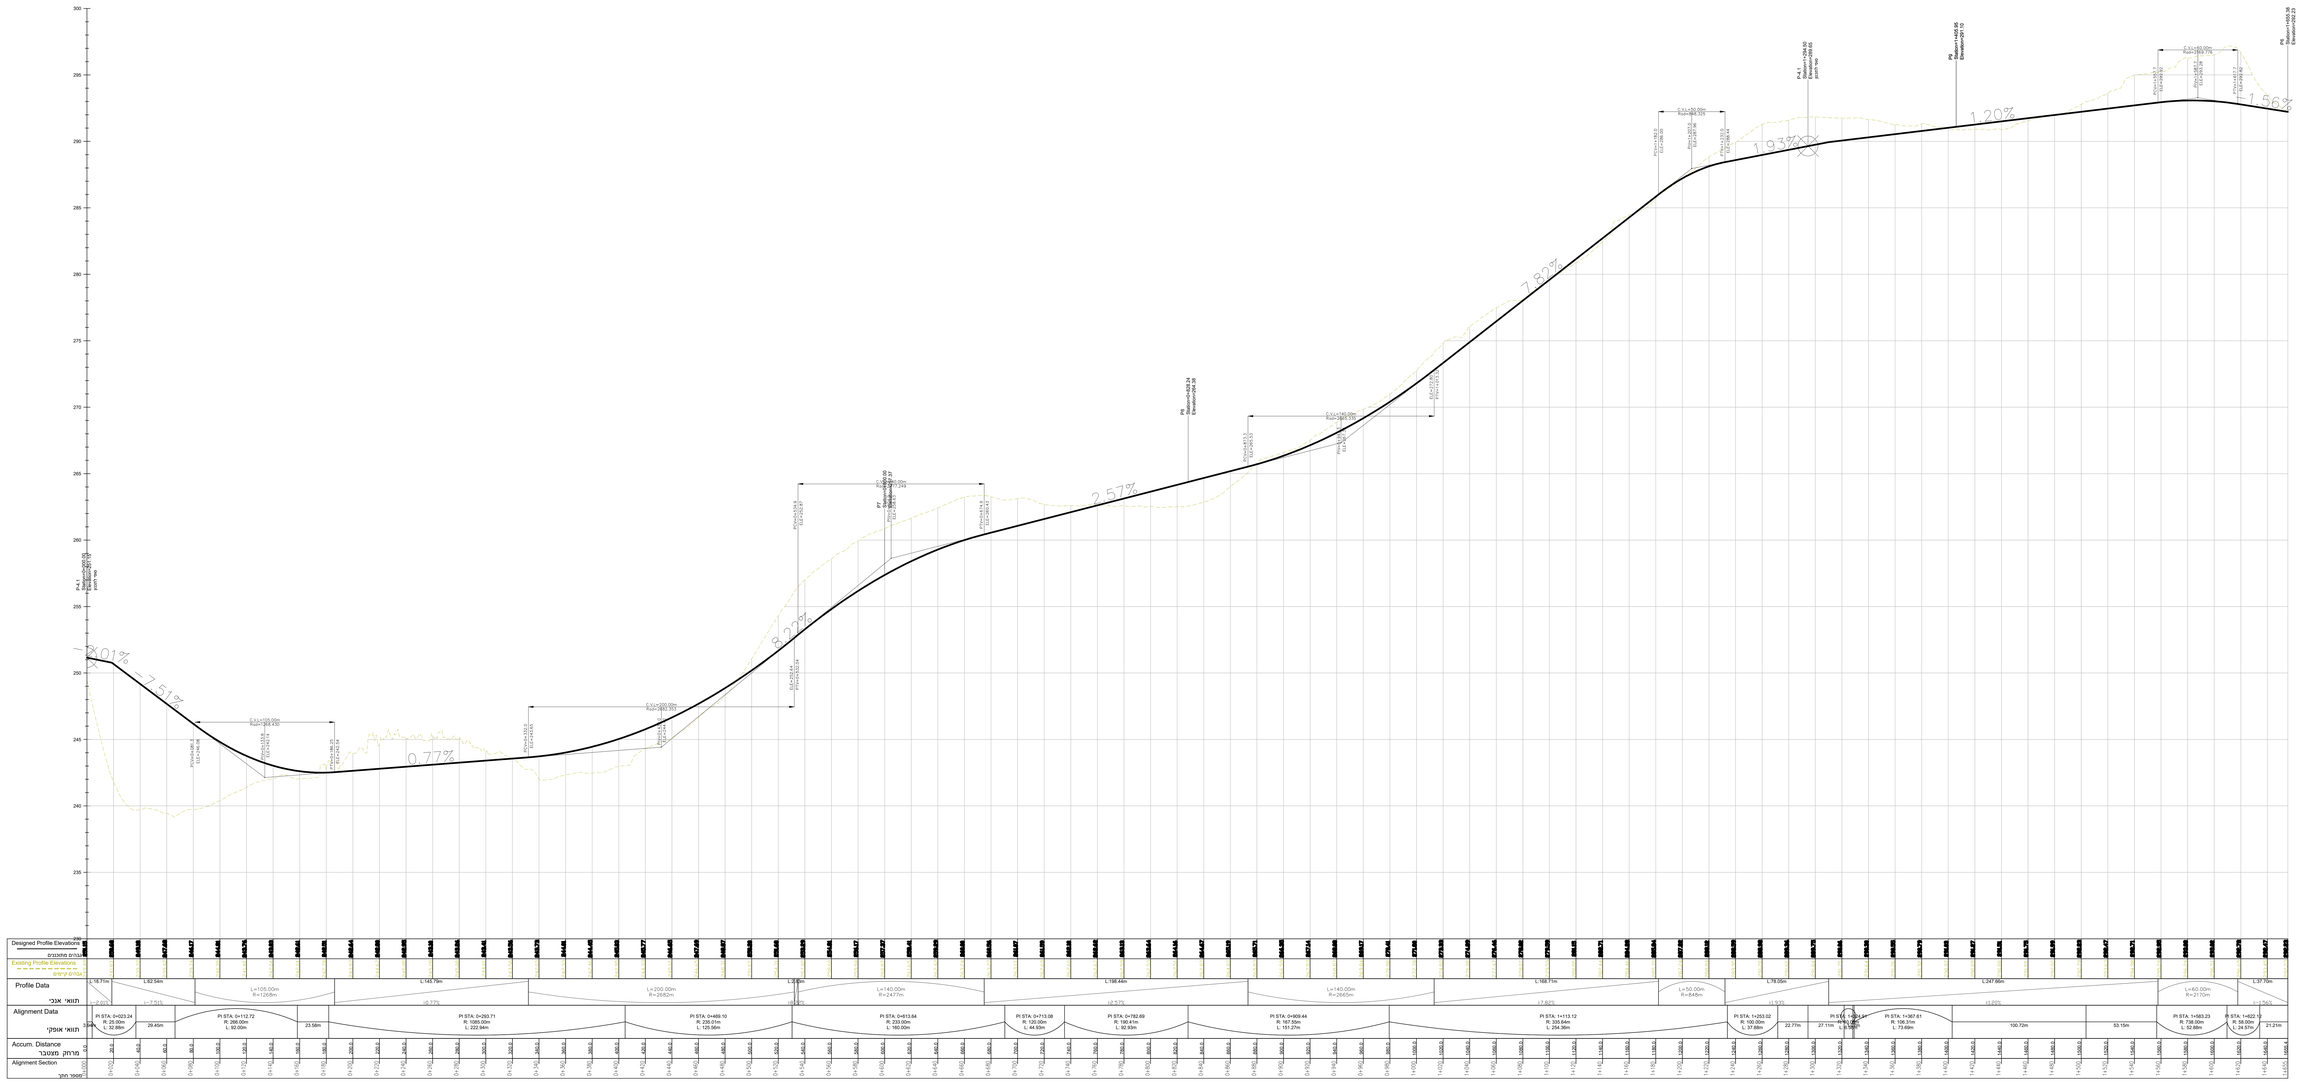
תאריך	02/2025		
מס'	4		
מס'	49-0-0000		
מס'	49-0-0000