| אושר | תאריך | שינויים |
|---|---|---|
| | | |

--מקרא--

- שביל אופניים
- מדרכה מרוצפת
- שטח גינון
- אספלט מתוכנן
- כניסה למגרש
- גבול תב"ע
- א.אי 23/23
- א.גן 10/20
- א.ש. 17/25
- א.ש.מ
- עמודי תאורה
- מעקה הולכה
- עמודי תאורה קיים
- עמודי תאורה קיים לביטול
- גבול עבודות מכרז א



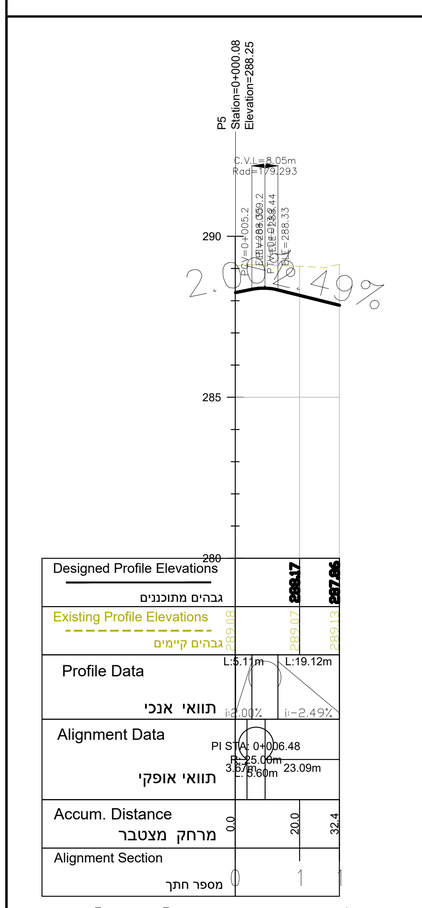


Road [AX11] Scale 1:100\1000




Road [AX12] Scale 1:100\1000

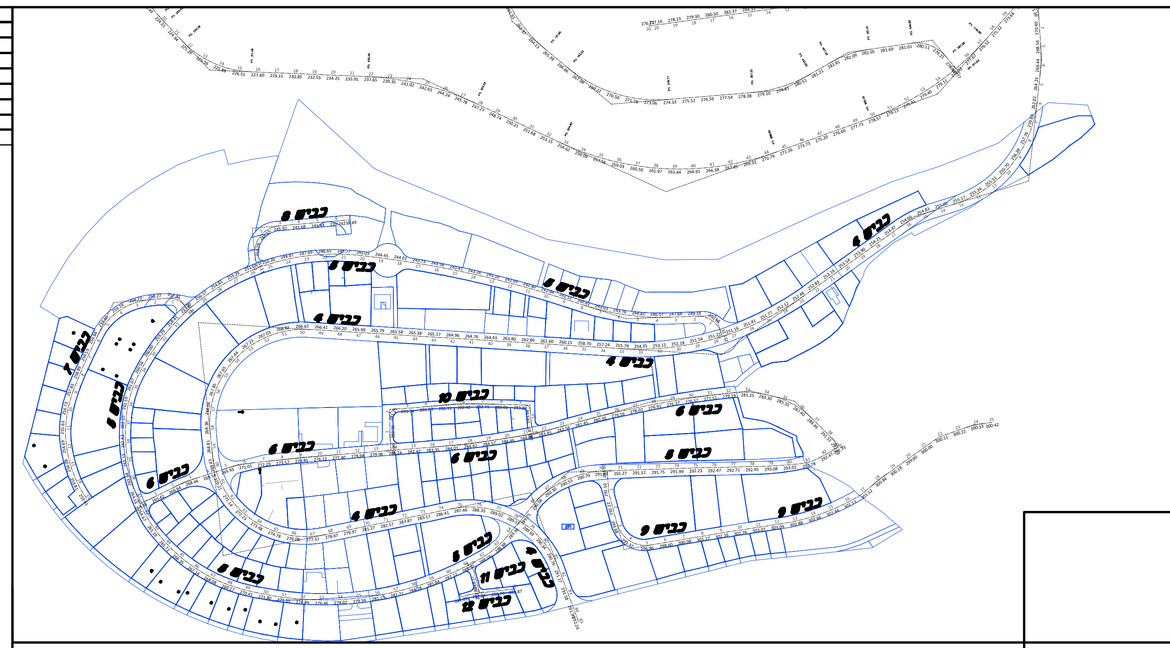


Road [AX10] Scale 1:100\1000

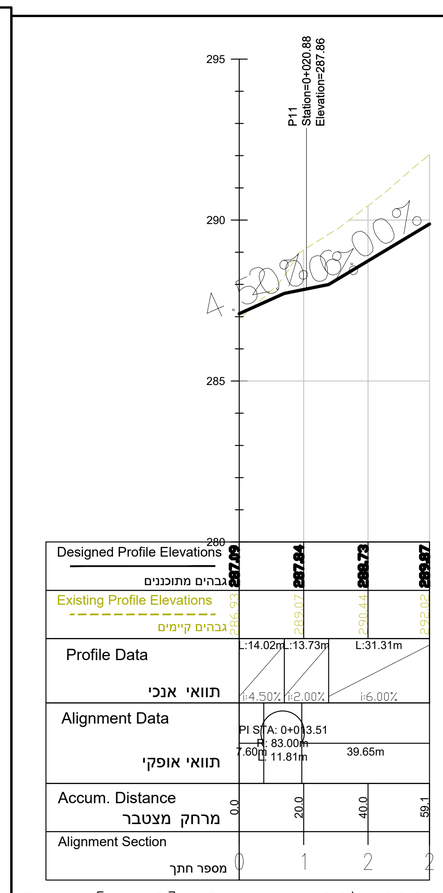


Road [AX9] Scale 1:100\1000

תצריך תוכנית

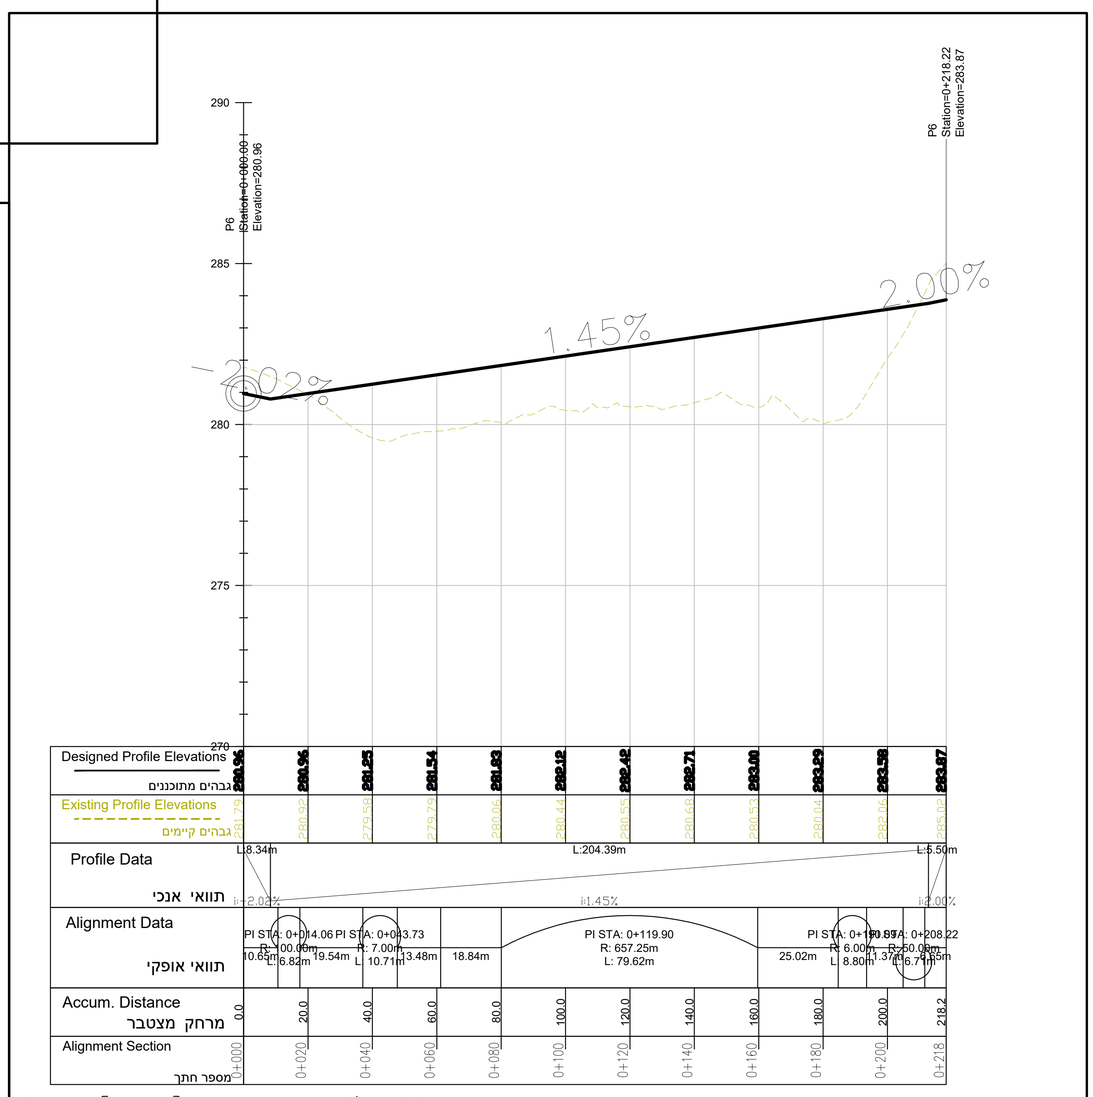מפתח גליונות

תרשים סביבה

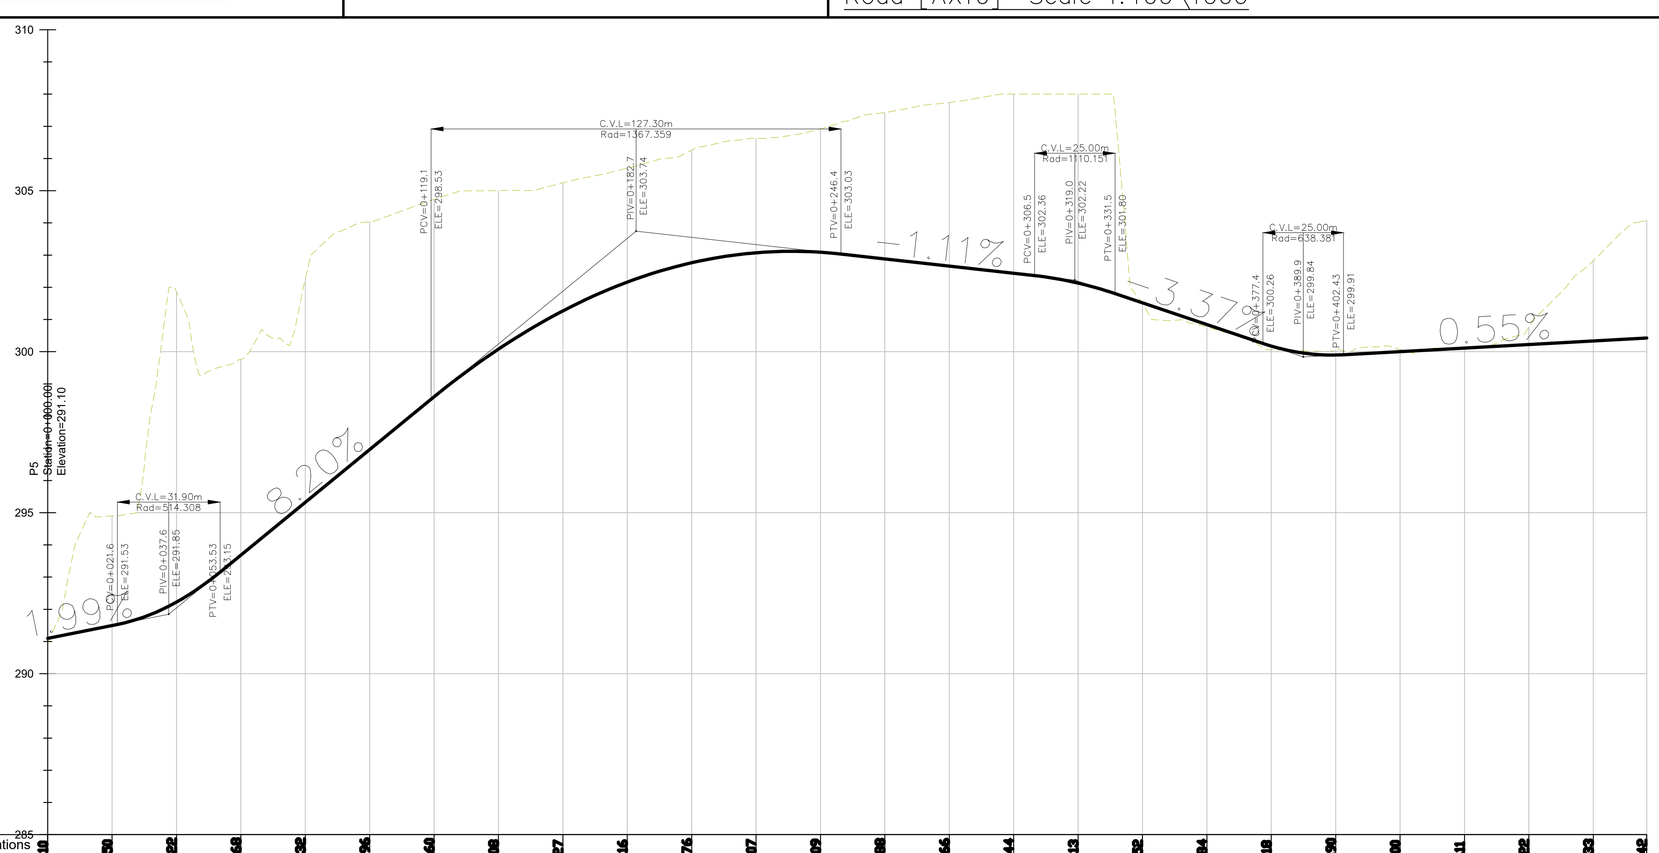לעיון / אישור: למכרז: לביצוע: מוחזרה: OO

שם מזמין:
מועצה מקומית יפיע

שם פרויקט:
מתחם 4

שם תכנית:
גליון מחברים לאורך כביש כביש 4+000-4+497

| | | חותמה |
|---|---|---|
| תכנן | מואנס | |
| שרטט | מואנס | |
| בדק | מענן | |
| מעודכן לתאריך | 01/12/2025 | |

שם קובץ שרטוט: YAFA-135-LS-400X.DWG
מס' תוכנית: 4004
קנה מידה: 1:1000/100

כל חוסיות שמורות לביסאן הנדסת כבישים ותשתיות בע"מ.
אין לשכפל מסמך זה, או לעשות בו שימוש או לחציבו בלא אישור בכתב.

BISAN
הנדסת כבישים ותנועה

מרחב - 49/3002
כבישים ·נישה · פיתוח שטח
תשתיות · תנועה · פיתוח
תחבורה · ומדיה
רח' הנשיא 163/201
טל: 04-9565555 פקס: 04-9565556
מייל: office@bisan2d.com

אין לקבוע נתיב מ"מ מדידה בשרטוט ומבלי שאושר לשמש תשריטה כל אי התאמה על המבקר למהנדס המבצע