מהדורה	תאריך	עדכון

רכב תכן - BUS-12

רכב תכן - SV-9.5

רכב תכן - SV-9.5

רכב תכן - SV-9.5

הערות:
"גובה הצמחיה באזור הצמתים לא יעלה על- 0.8 מ'

--מקרא--

- שביל אופנים
- מדרכה מרוצפת
- שטח גינון
- אספלט מתוכנן
- כניסה למגרש
- גבול תב"ע
- אא/23 23
- מגן 10/20
- אש 17/25
- אשנ"ב
- עמודי תאורה
- מעגה הולכה
- עמודי תאורה קיים
- עמודי תאורה קיים לבטל

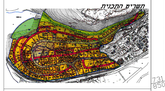

מפתח ביניונות

תרשים סביבה

סימון / אישור | מסירה | כרטיס | מהדורה | מס

מס' הפרוייקט

מועצה מקומית יפיע

מס' הכרטיס

מתחם 4

תכנית תנועה עניבה תמרור

מס'	נושא	מהדורה	
מס'	נושא		
שם הכרטיס		מס'	
01/12/2025			
מס' גוש	מס'	מס'	
1:500			

מס' הקבלן	
מס'	

BISAN

הנדסת כבישים ותנועה
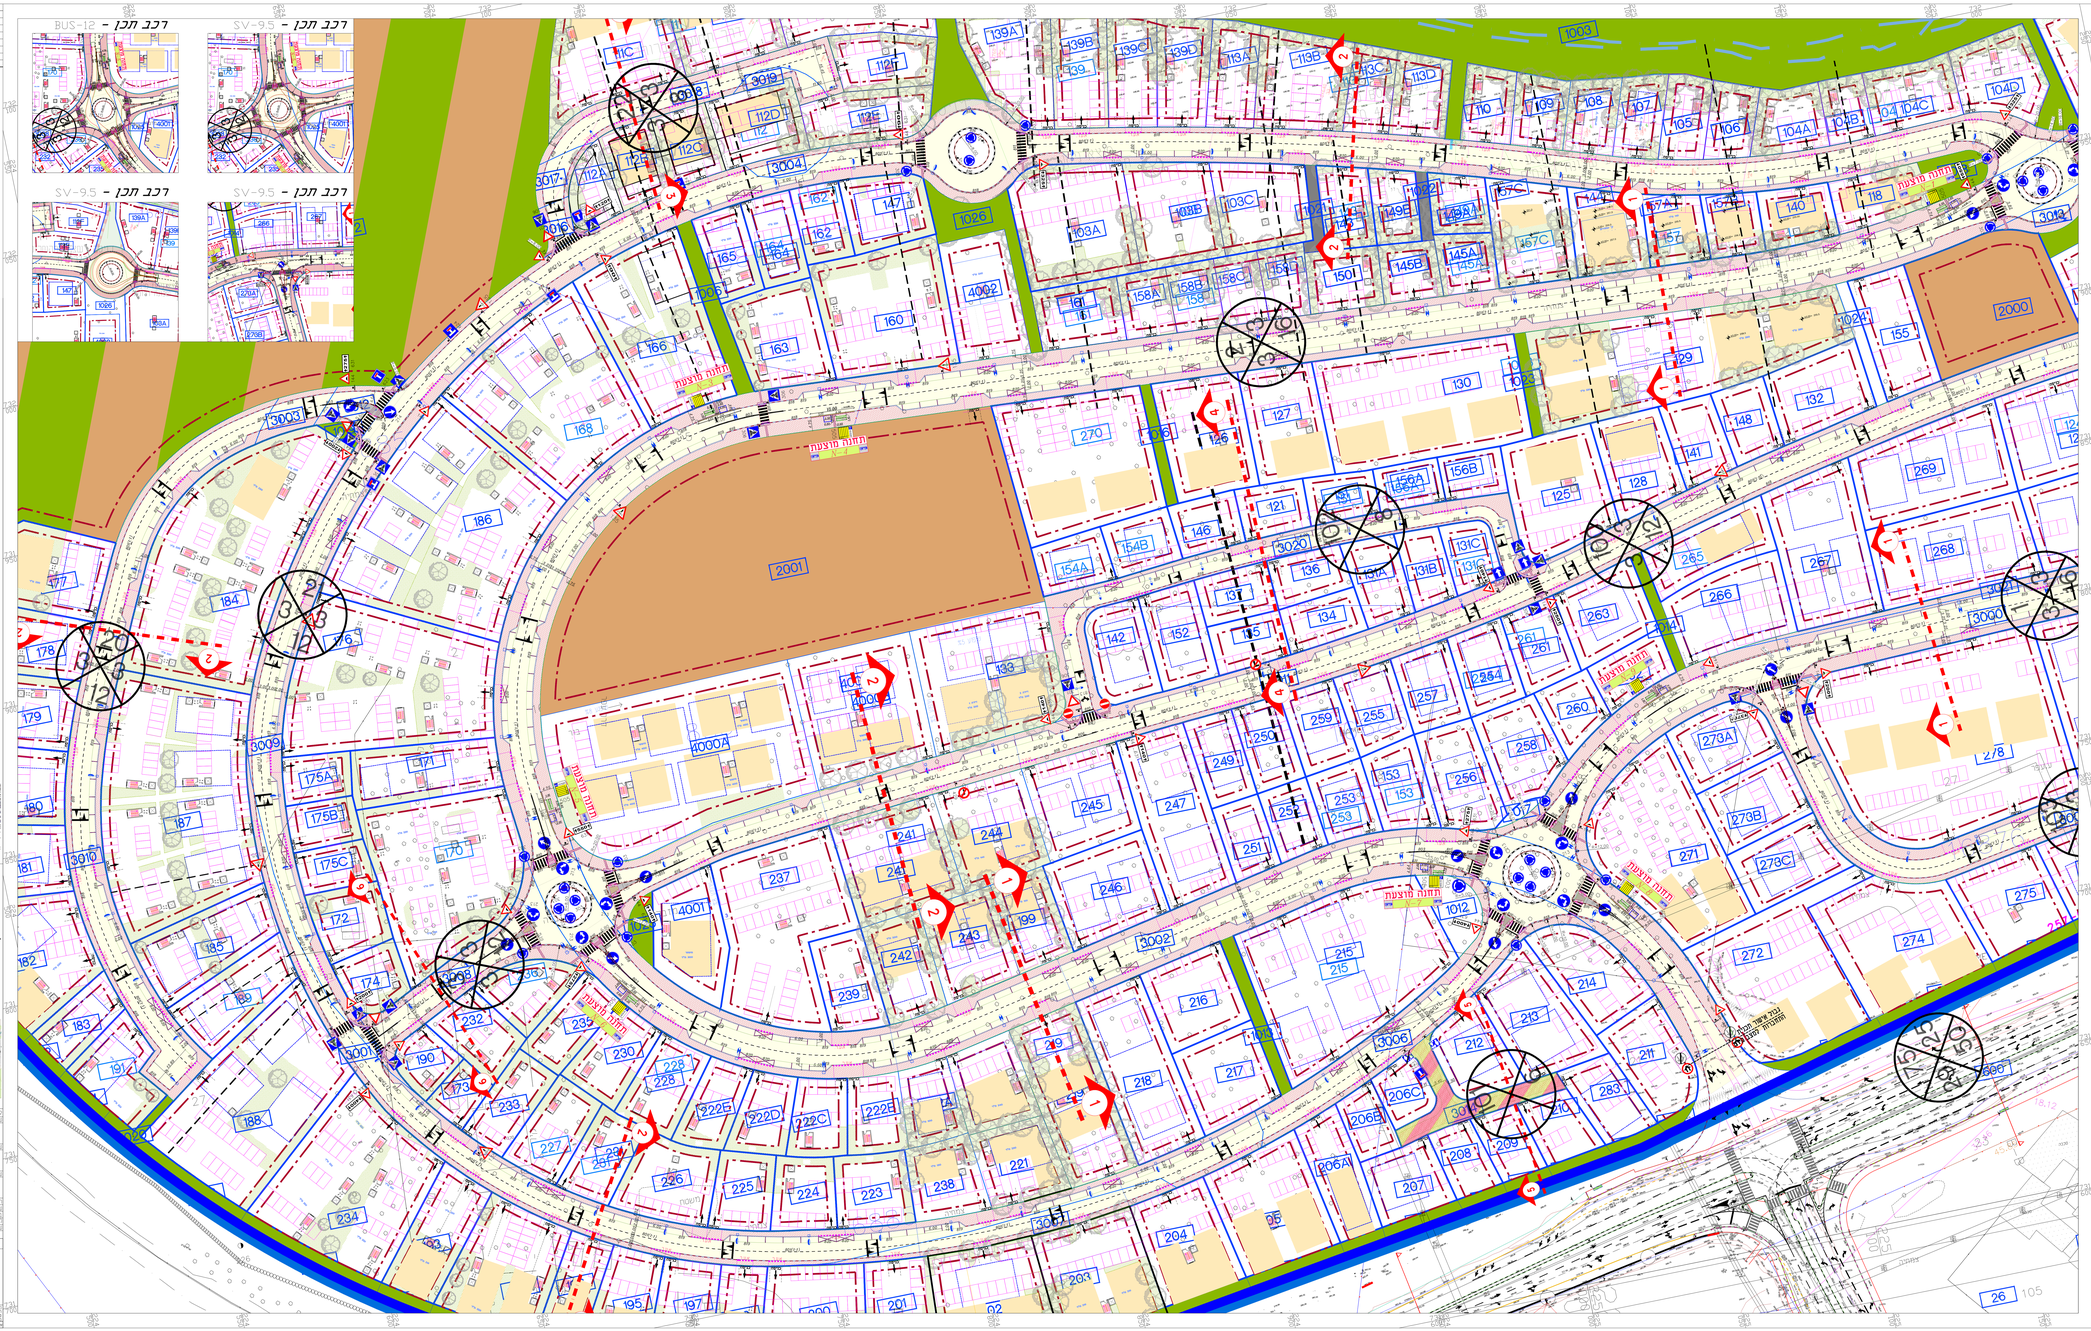
מרחב	
מס'	
מס'	
מס'