עדכון	תאריך	שינוי

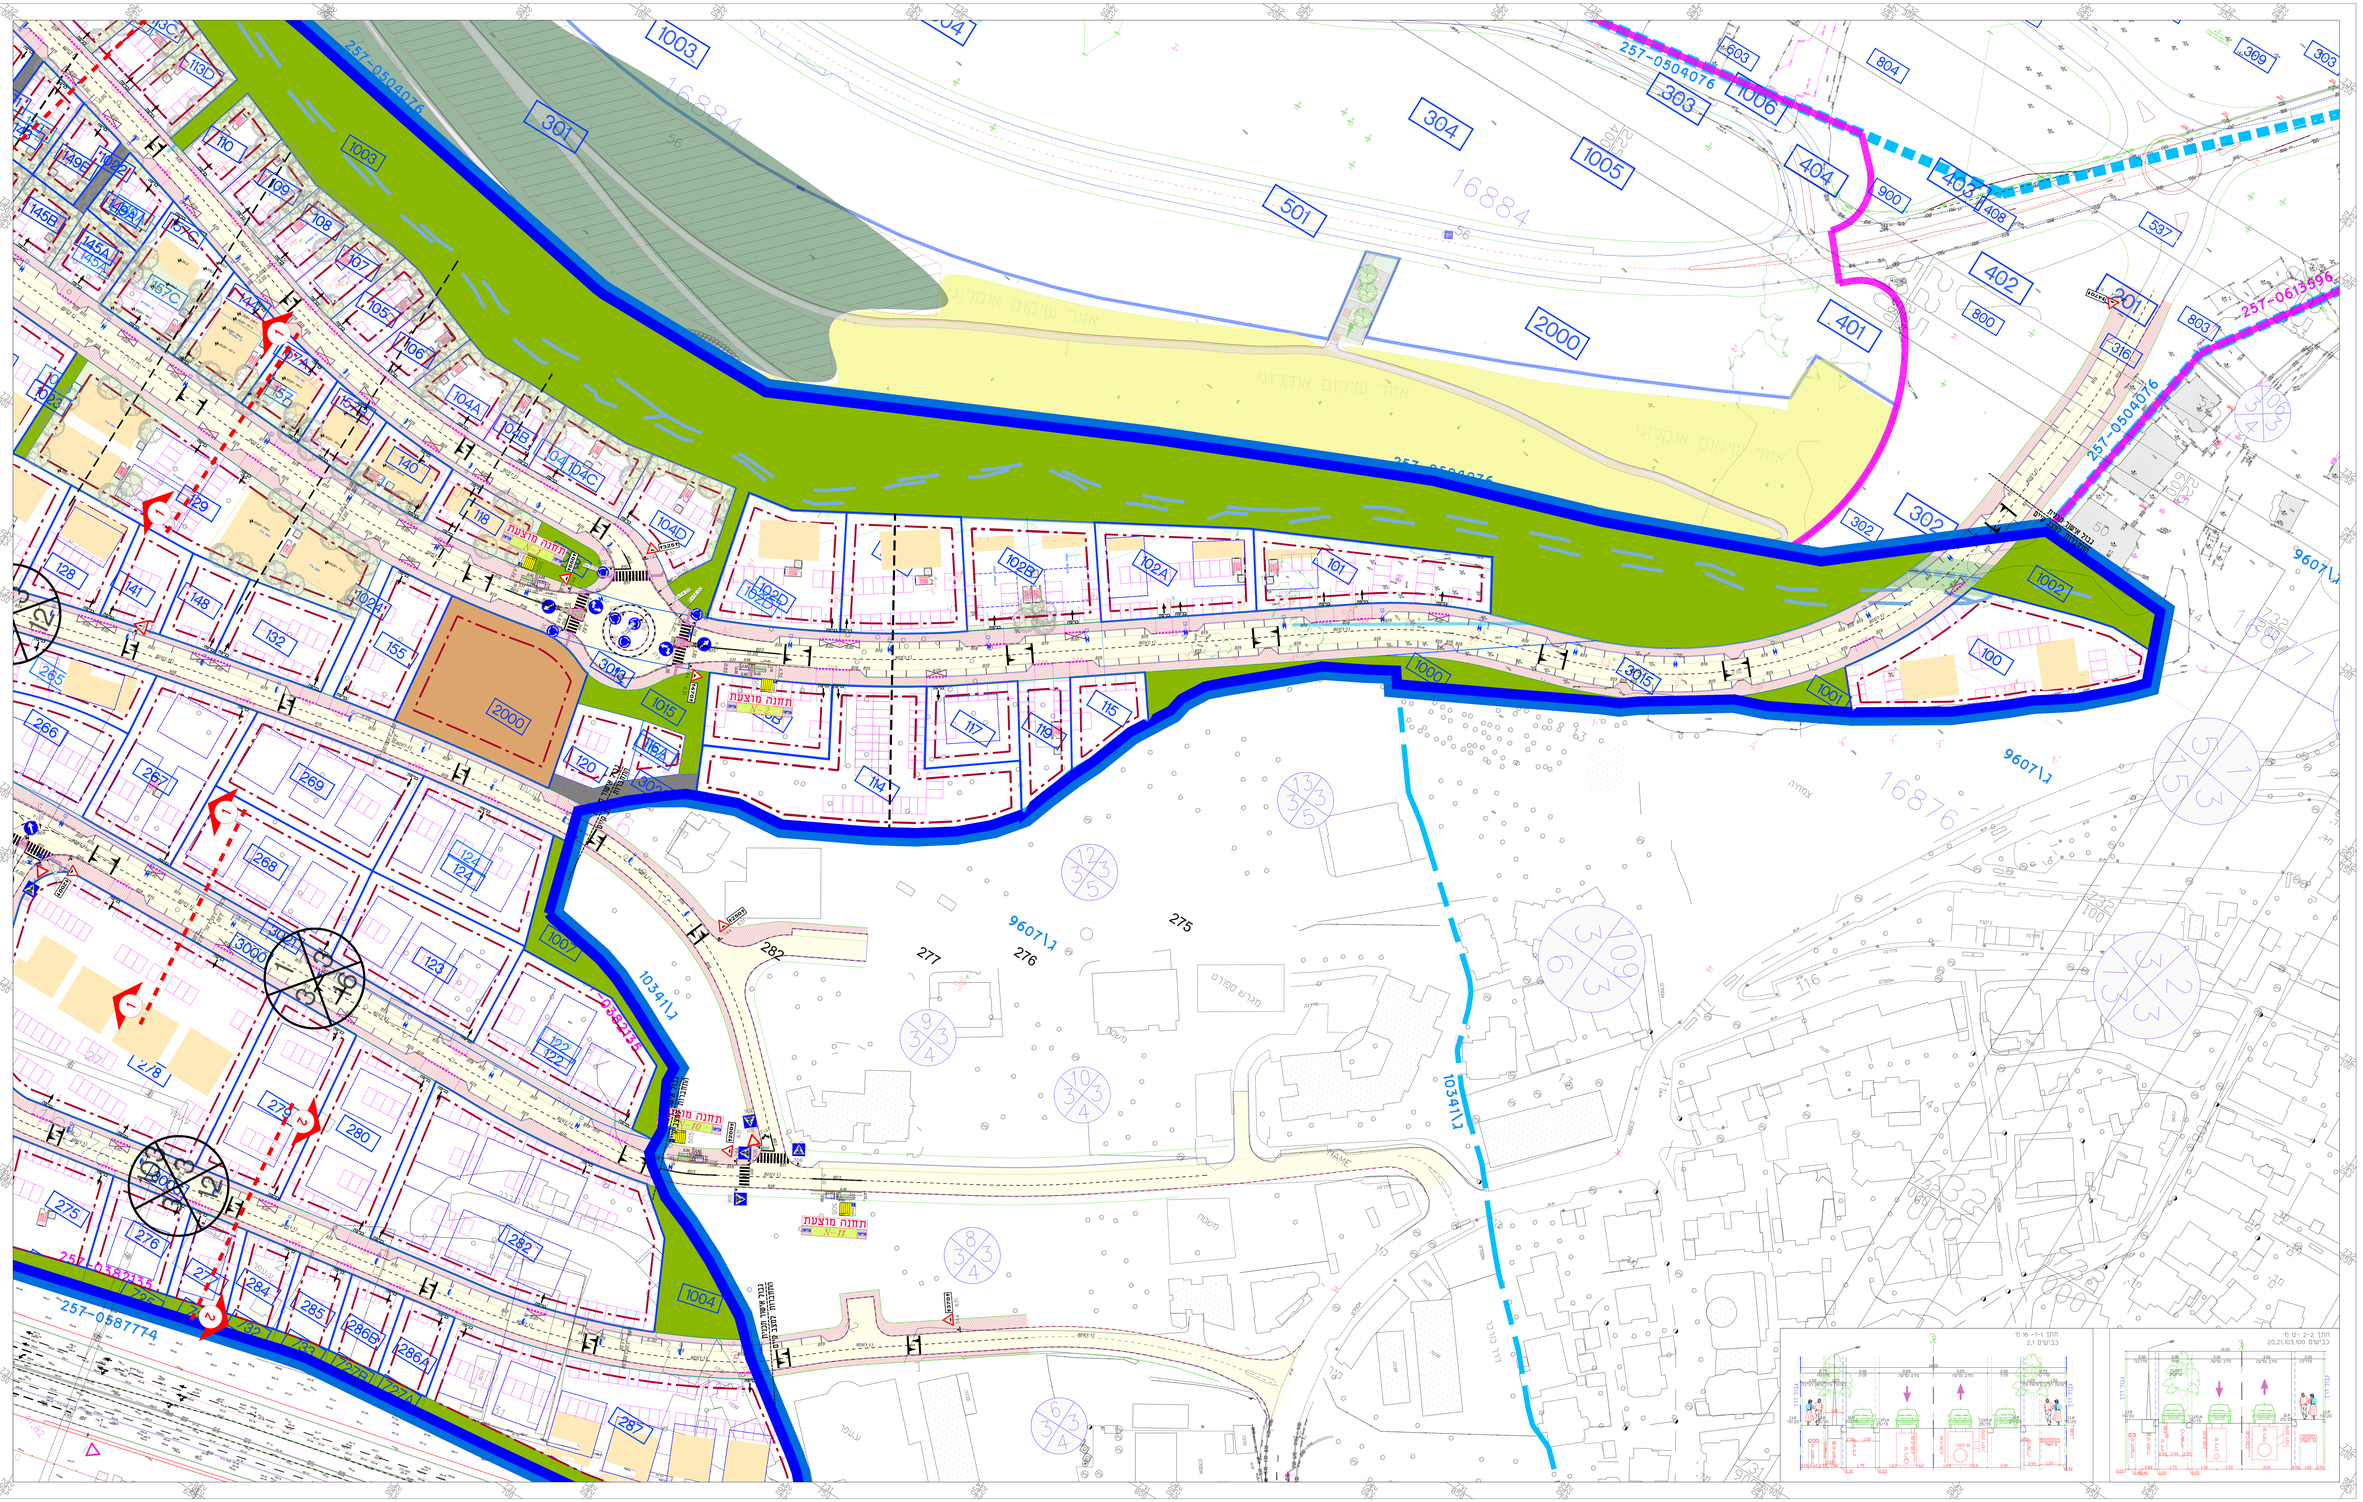

מקרא

- מדרכה מרוצפת
- שטח גינון
- אספלט מחוזקן
- כניסה למגרש
- גבול תב"ע
- אי' 23/23
- אגן 10/20
- אש 17/25
- אשנ"ב
- אגנר
- עמוד תאורה
- משקה הולכה

מבט מלמעלה

מפתח גליונות

תרשים סביבה

עיון / אישור	לתכנון	לביצוע	מהוהה

שם החוברת

מועצה הקומית יפע

שם פרק

מתחם 4

תכנית תנועה צביקה ומסדרך

מקנה	כנאר		תאריך
מס'	מס'		
מקנה	מקנה		
01/12/2025			

מס' מבנים	מס'	מס'	מס'
1:500	1:50	1:25	1:20

כל הזכויות שמורות בקישון הנדסה כביש תכנון בע"מ
אין לשכפל, לפרסם, לגרוע, לשנות, לתרגם, לעבד, לאחסן ולהעביר בכל

BISAN
הנדסת כבישים ותנועה

מרכז - מגדל אמות
רח' דוד פינקוס 04 - מגדל אמות
מרכז עסקים ת.ד. 15192 אזור תעשיה מזרחי
מרכז - 03-9200200
ירושלים - 02-6500200
מודיעין - 08-9400200
www.bisan.co.il
info@bisan.co.il

אין לעשות שימוש בתכנית זו אלא לאחר אישור בכתב מבישן הנדסת כבישים ותנועה בע"מ